


Trakt B, DG, Raum 4.1 und 4.2
Gesamt: 68,20 qm

Anlage M1

Treppenhaus/Flur

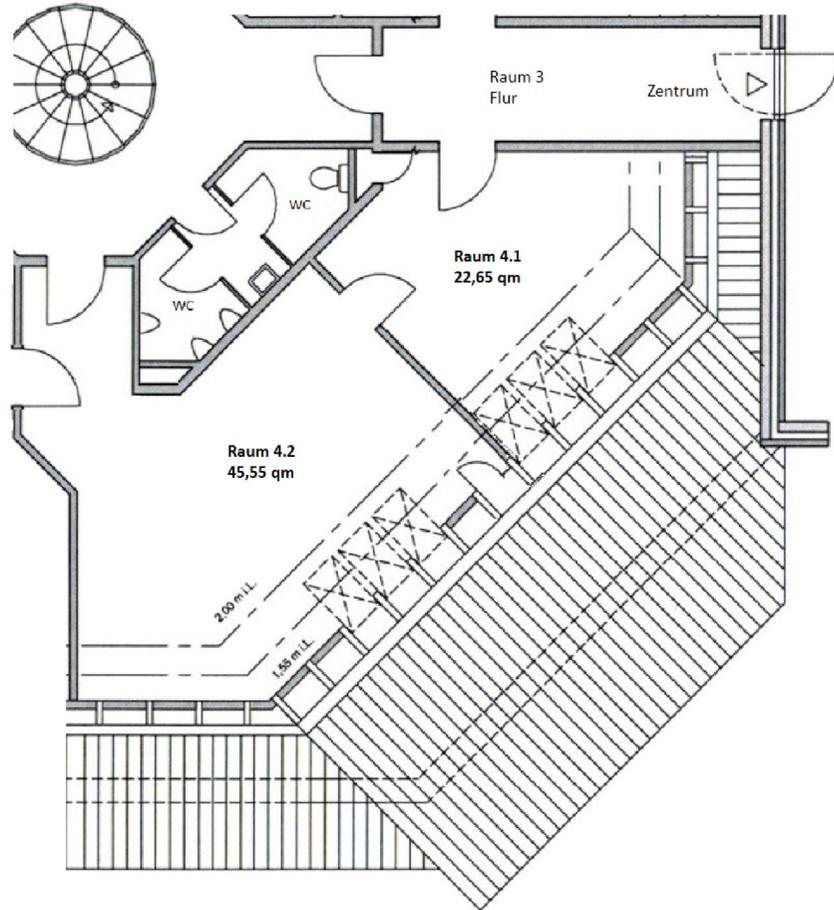

Grundriss Dachgeschoss Trakt B
Gewerbe- und Technikzentrum Raisdorf
Maßstab 1:100