




Ausgangsplan


Legende:

 Bestehende Mauer

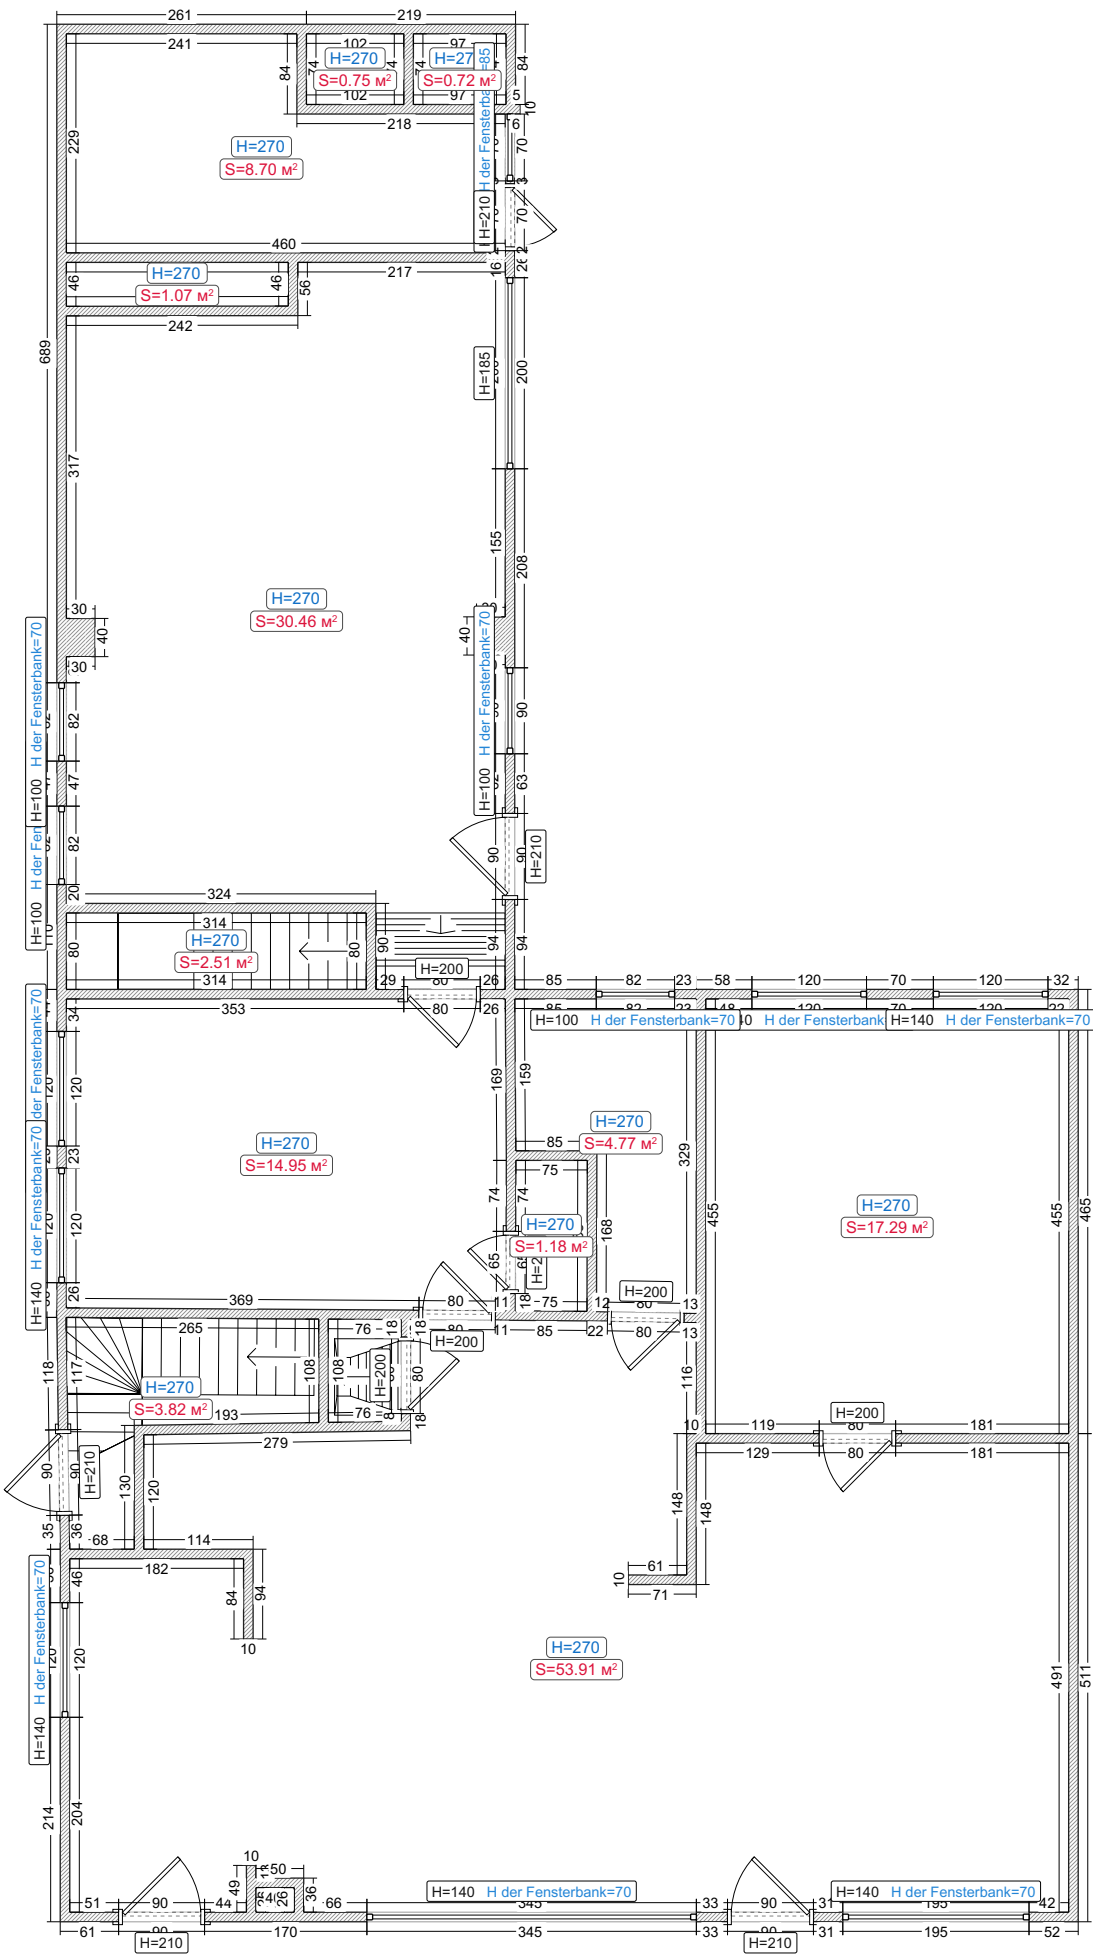

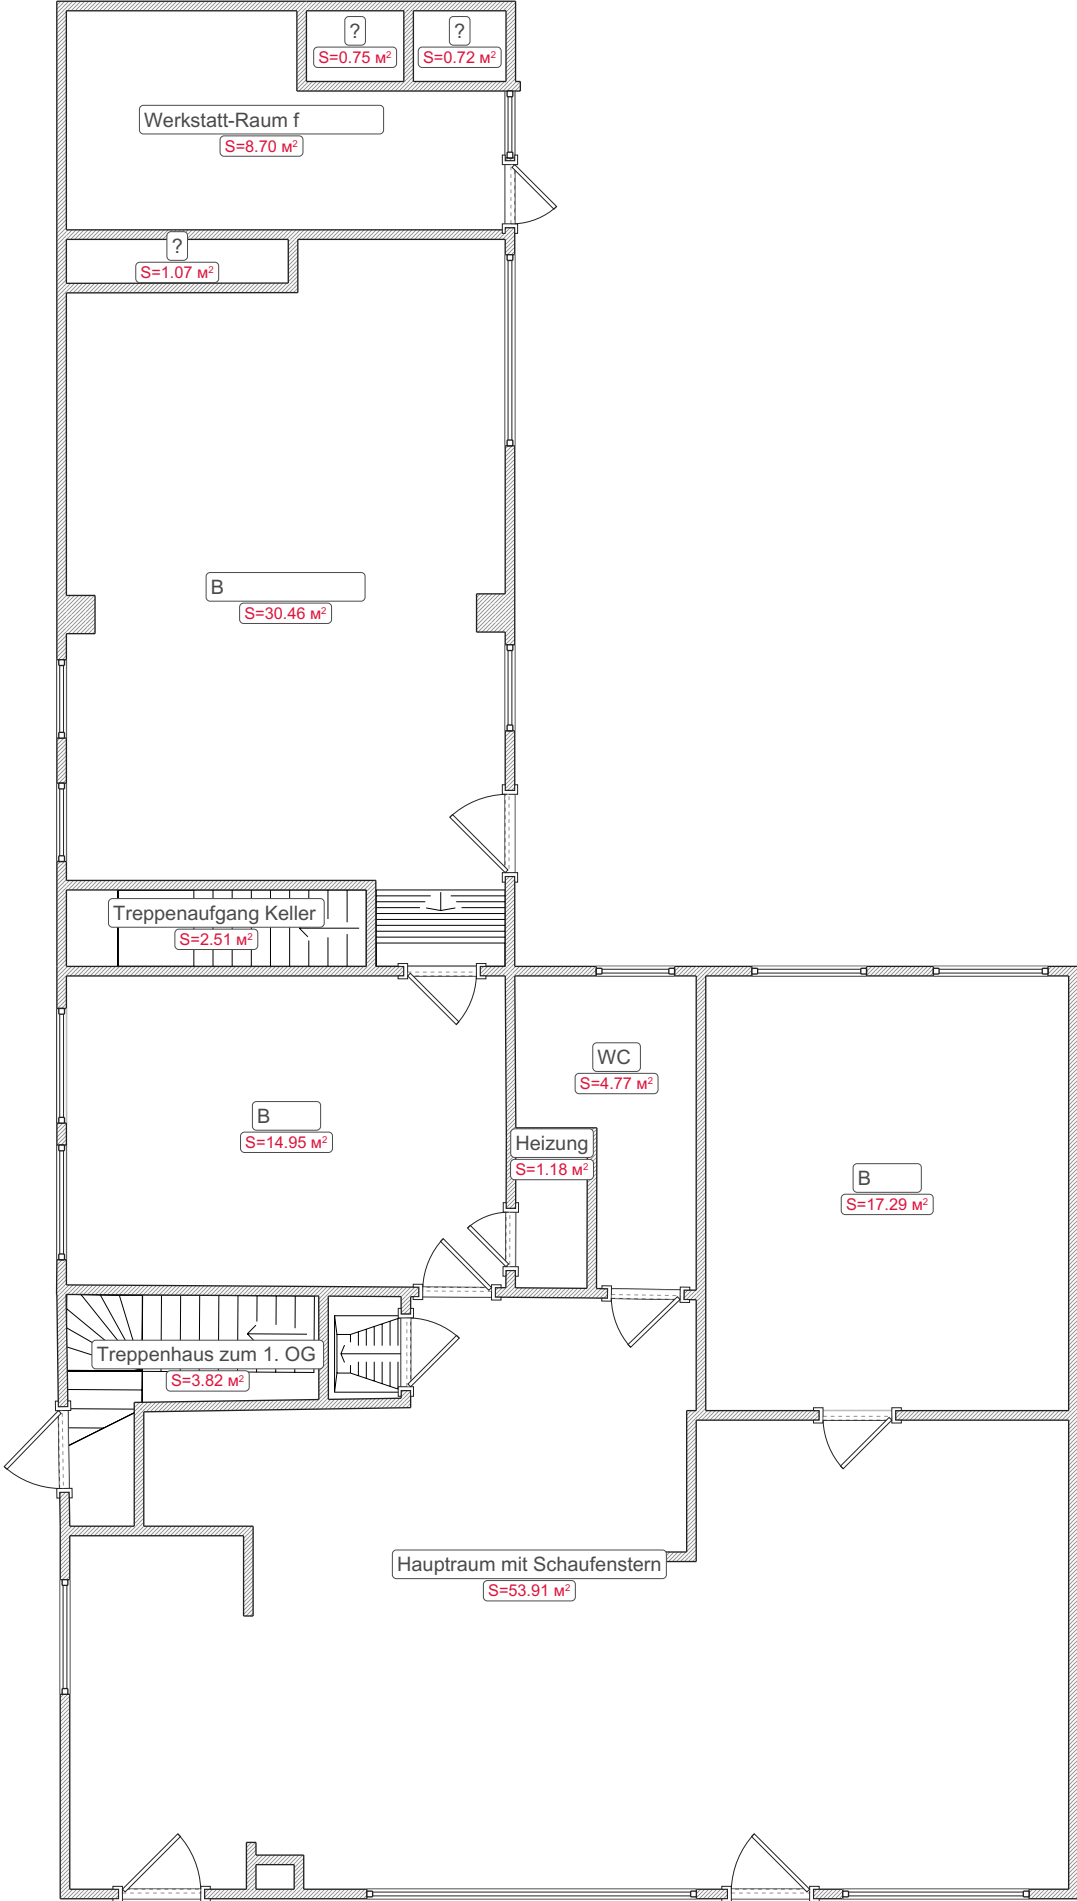

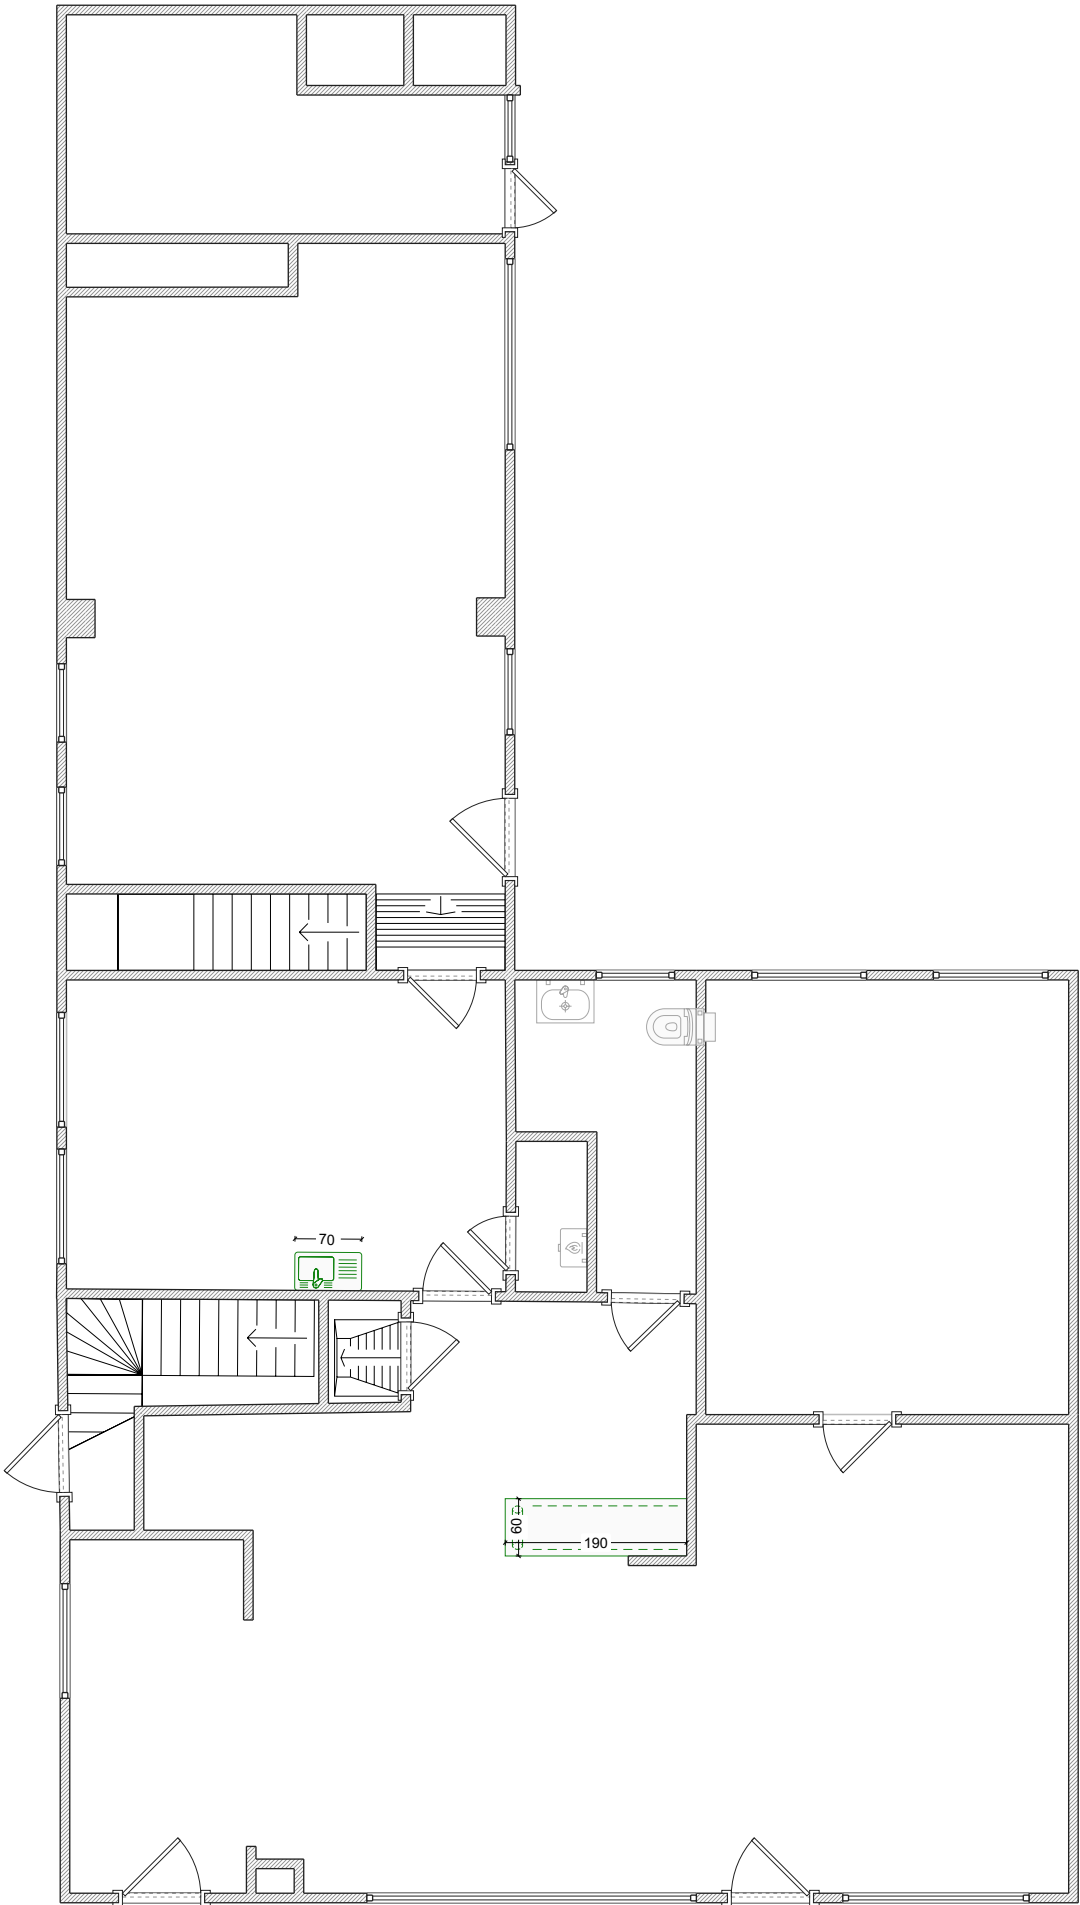

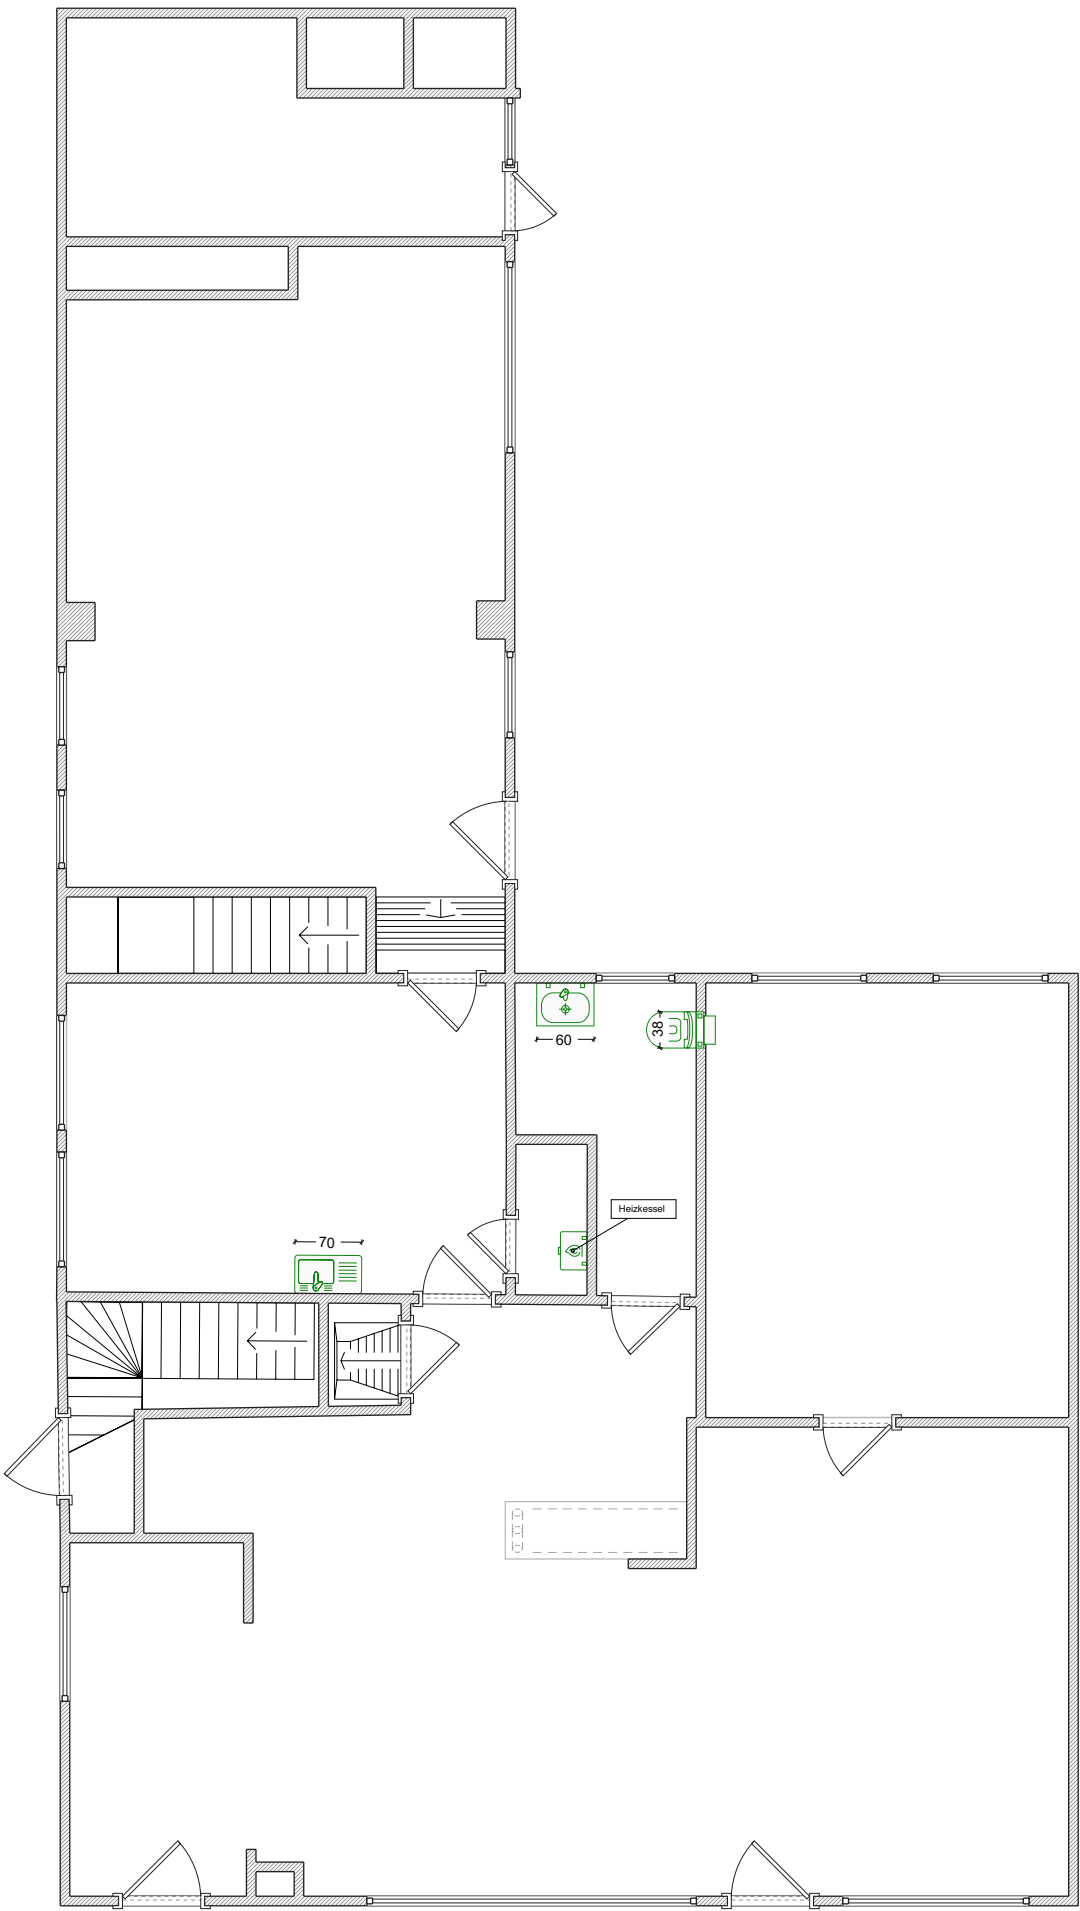

Wandaufbau

Legende:
--- Holzverkleidung

